



LA RÈZE

Avenue des Alpes 15/17
Sierre

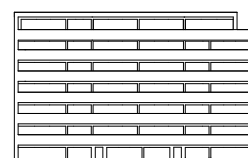



- ① Gare de Sierre
- ② Ecole: Crèche, primaire, cycle d'orientation
- ③ Sport, détente et loisir
- ④ Hôpital de Sierre
- ⑤ Commerces alimentaires



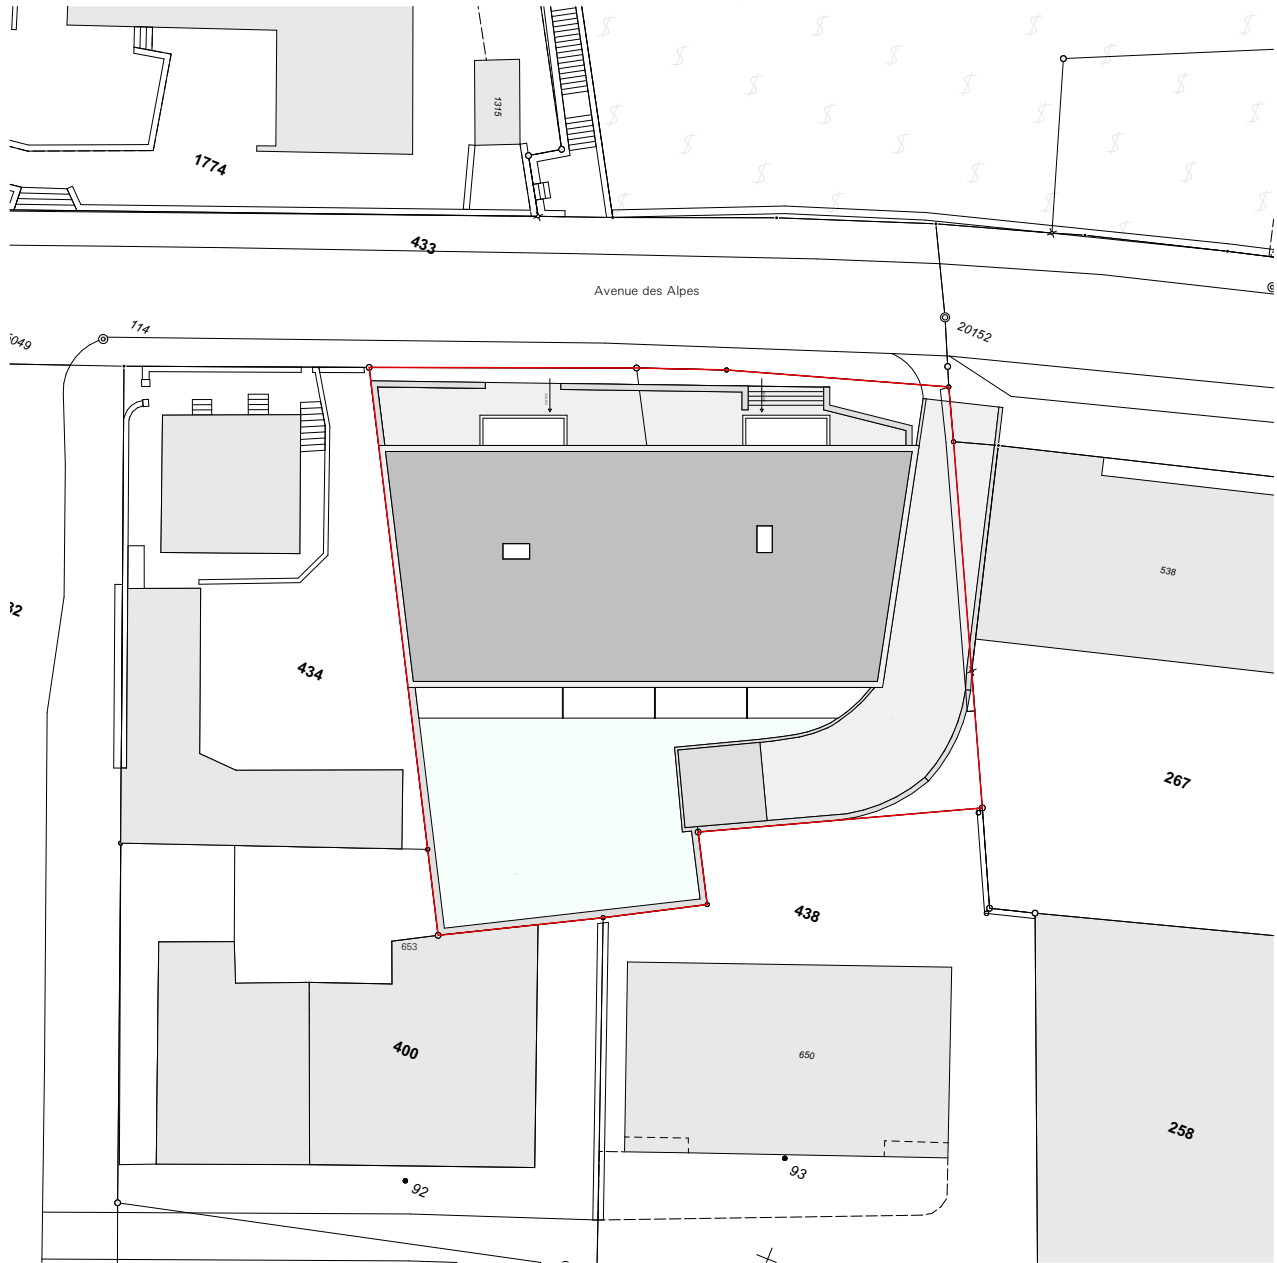


échelle 1:500

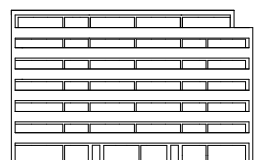



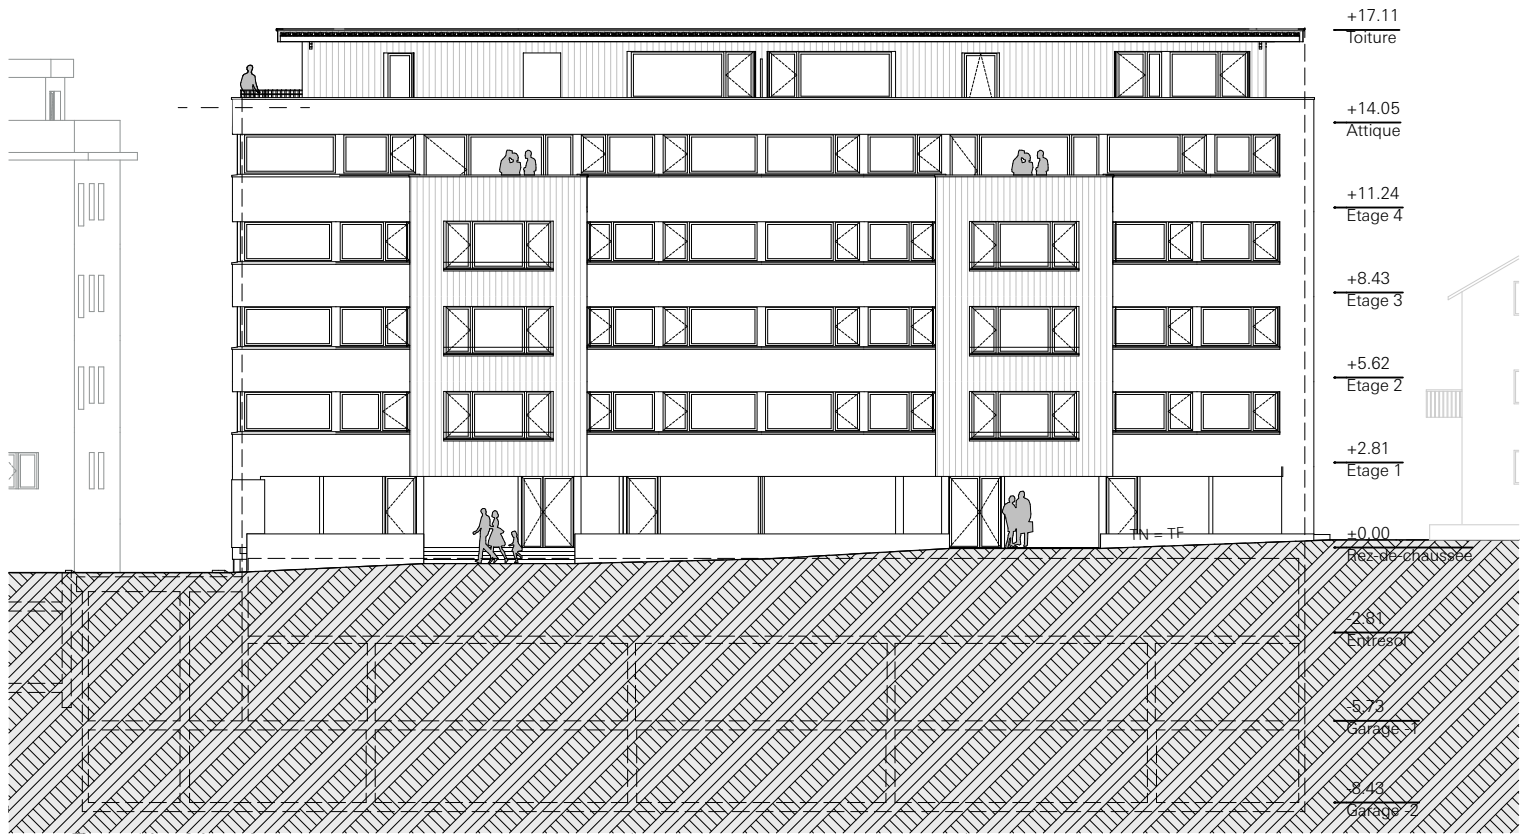



Façade Nord

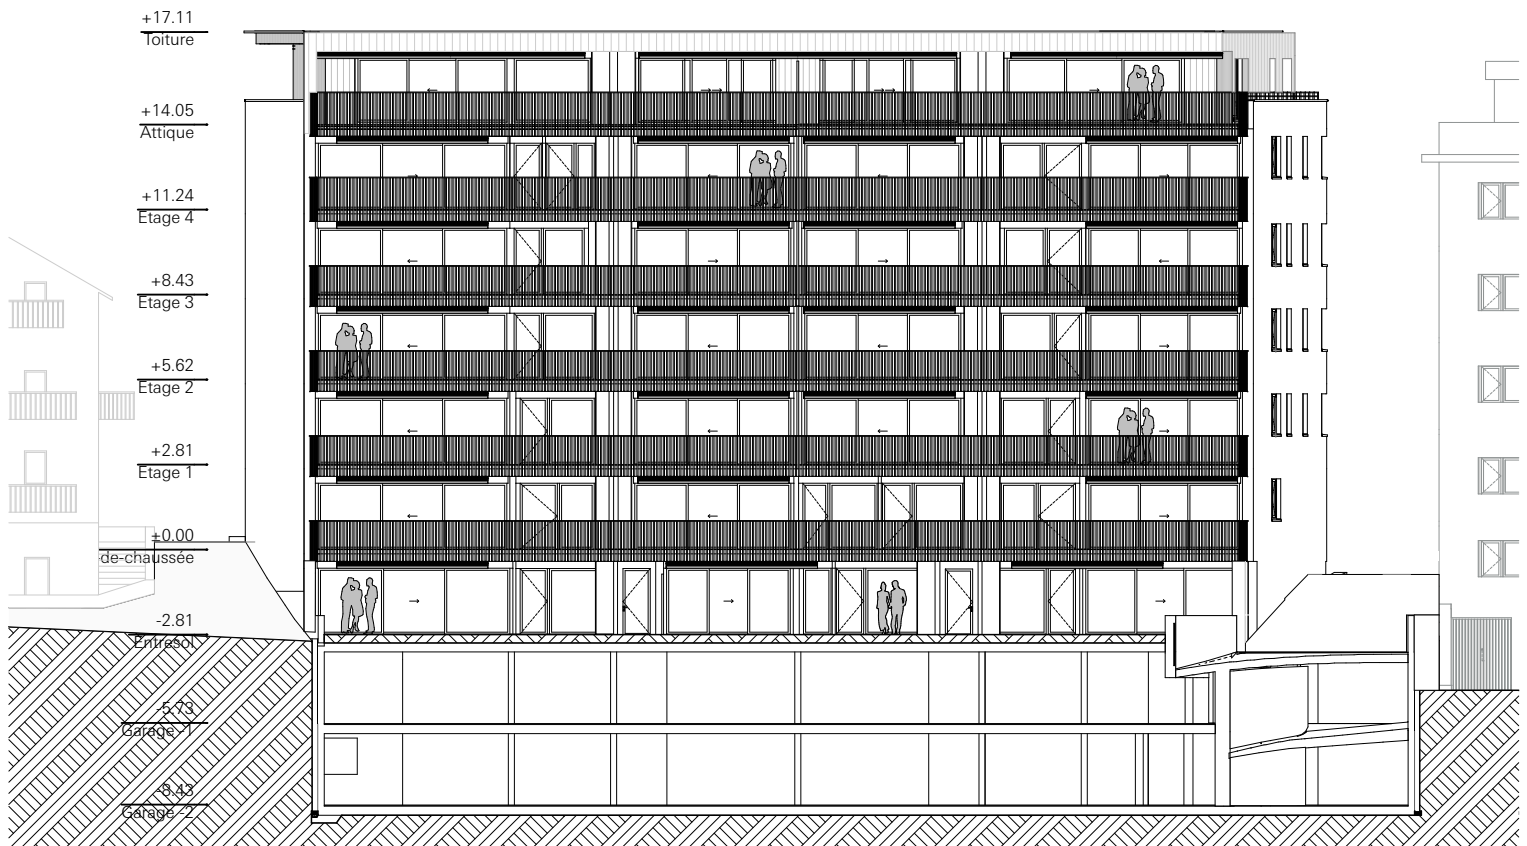


Façade Sud



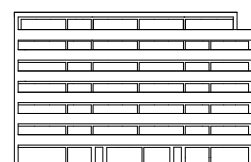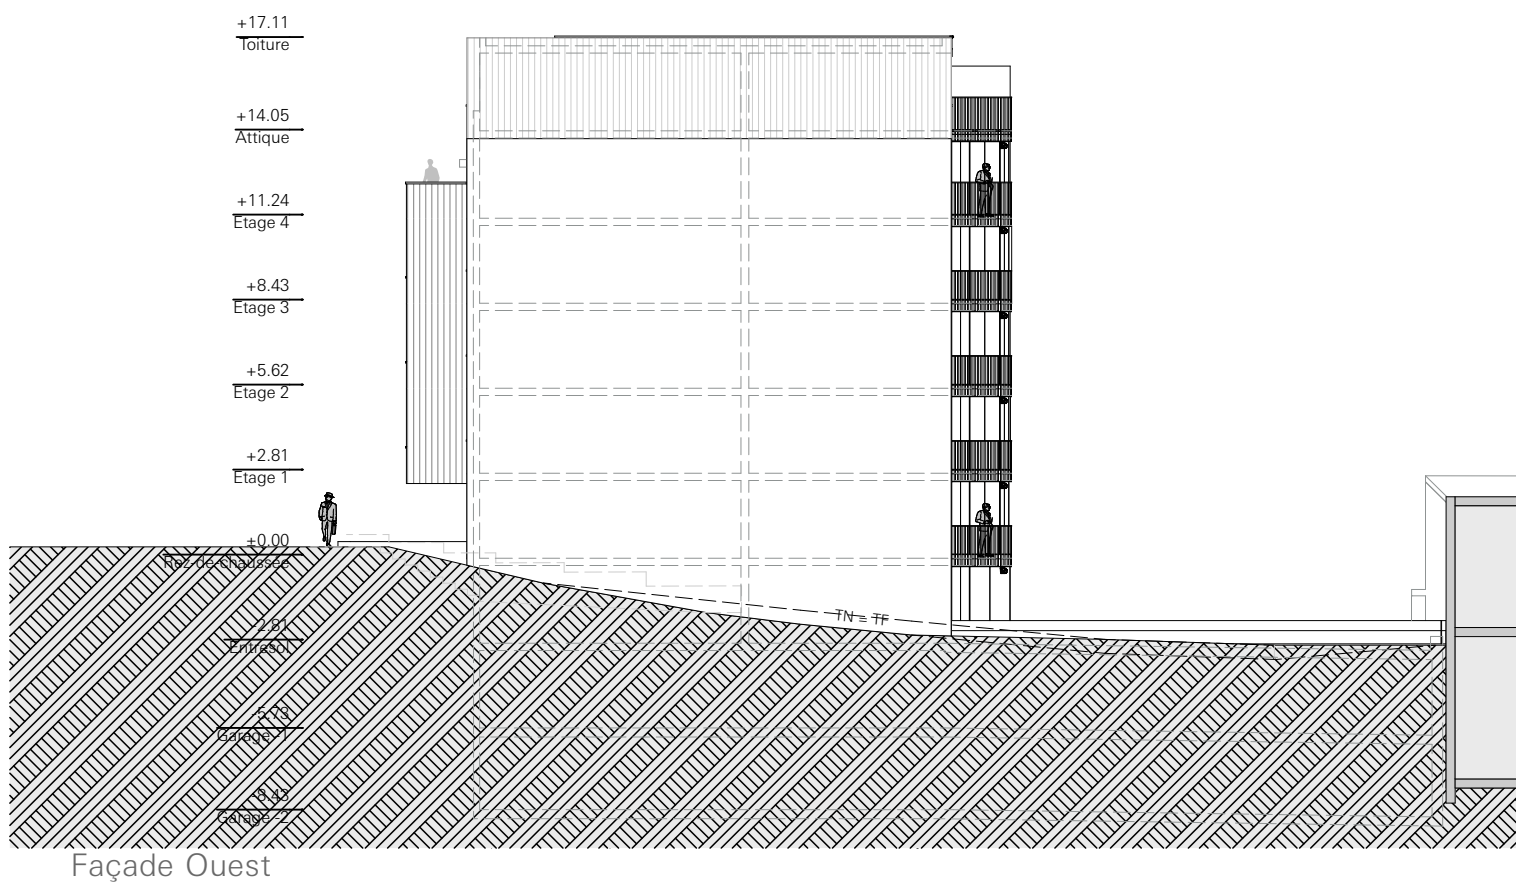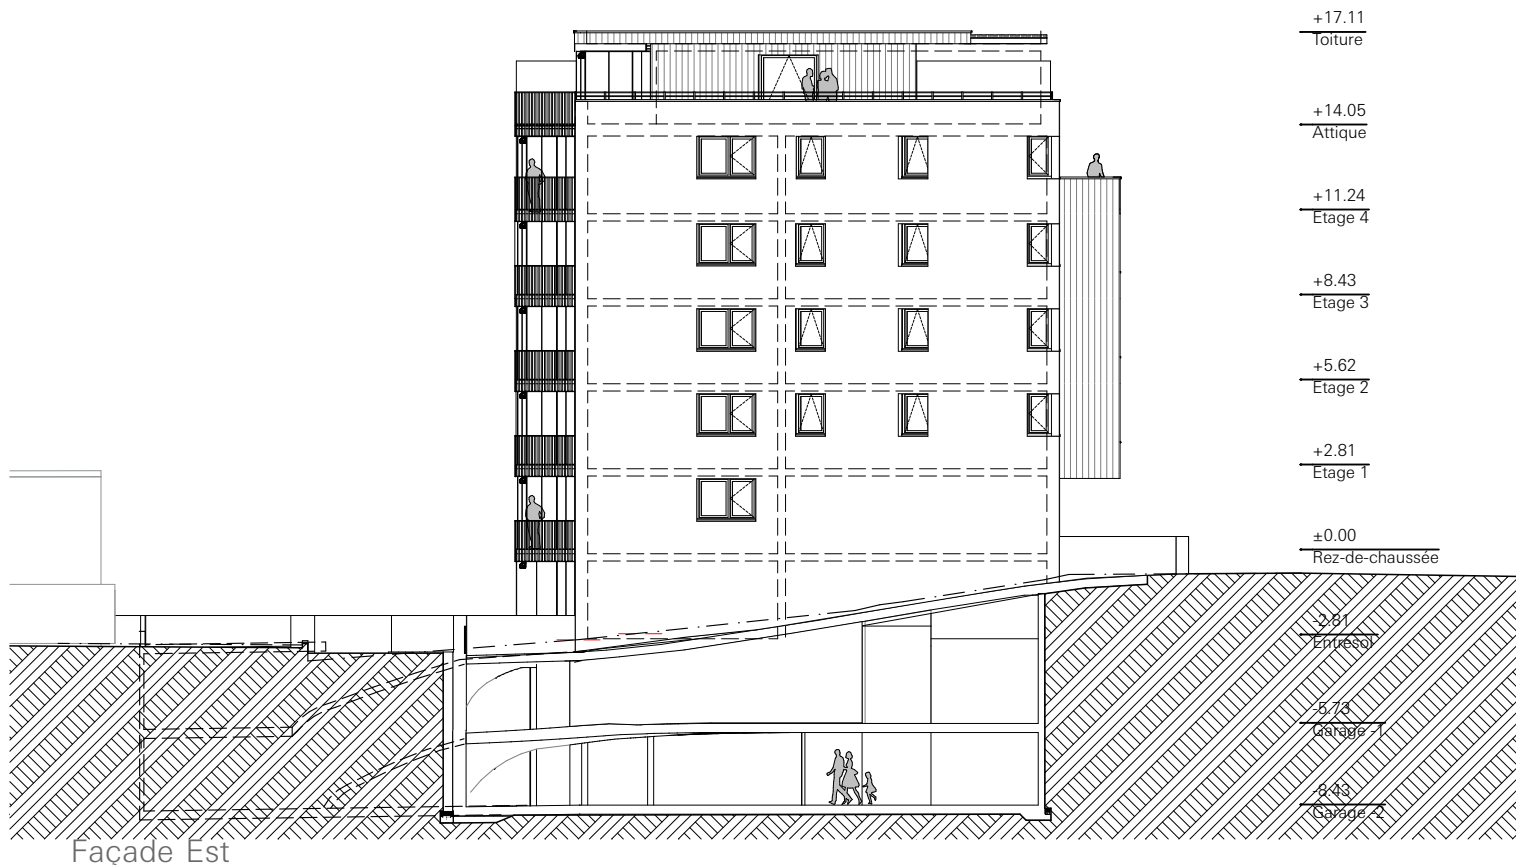


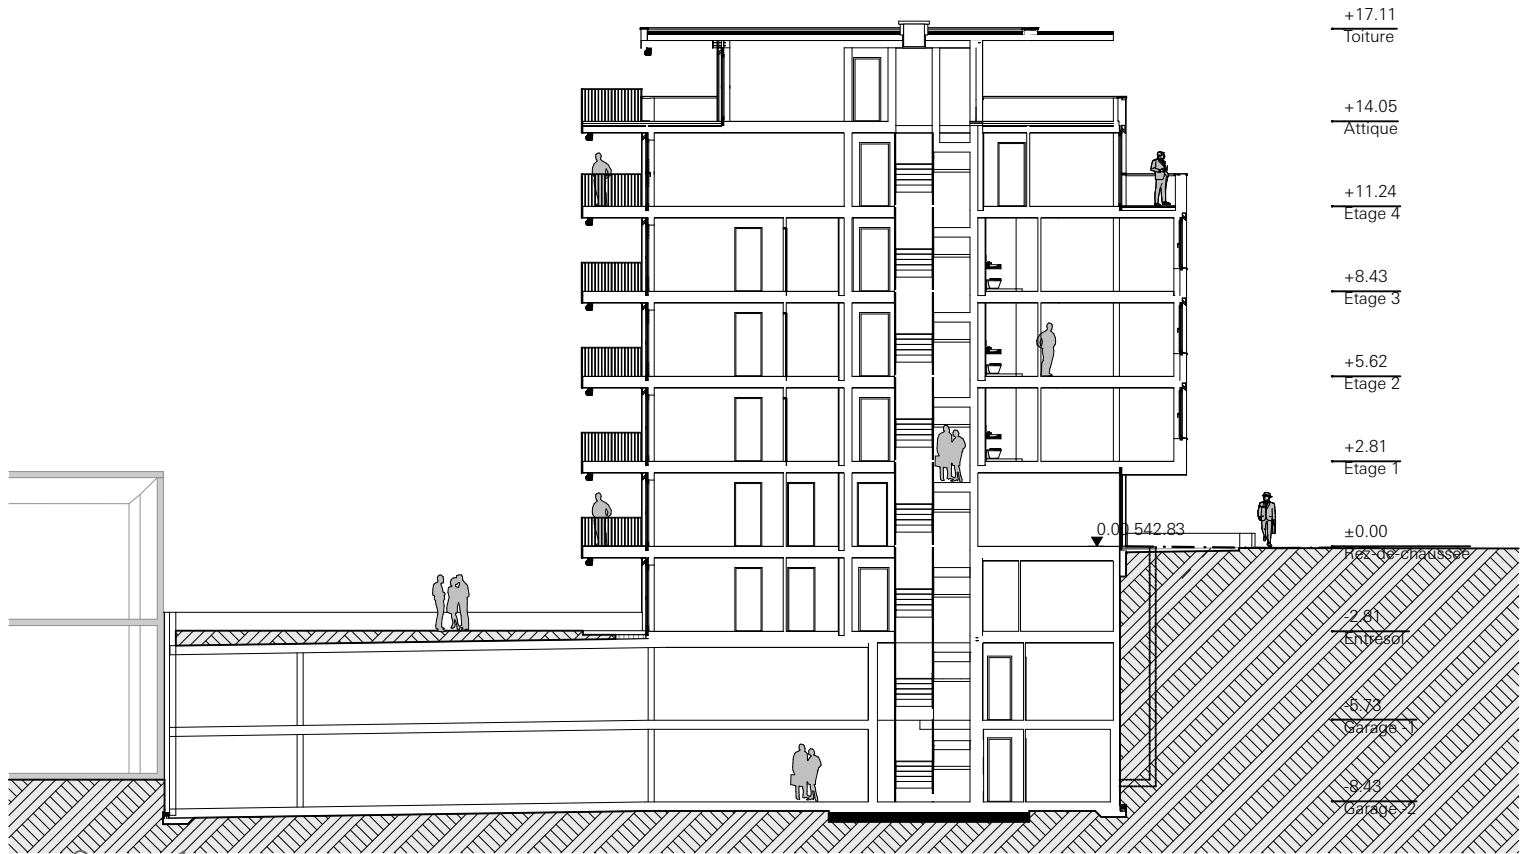


Coupe 1

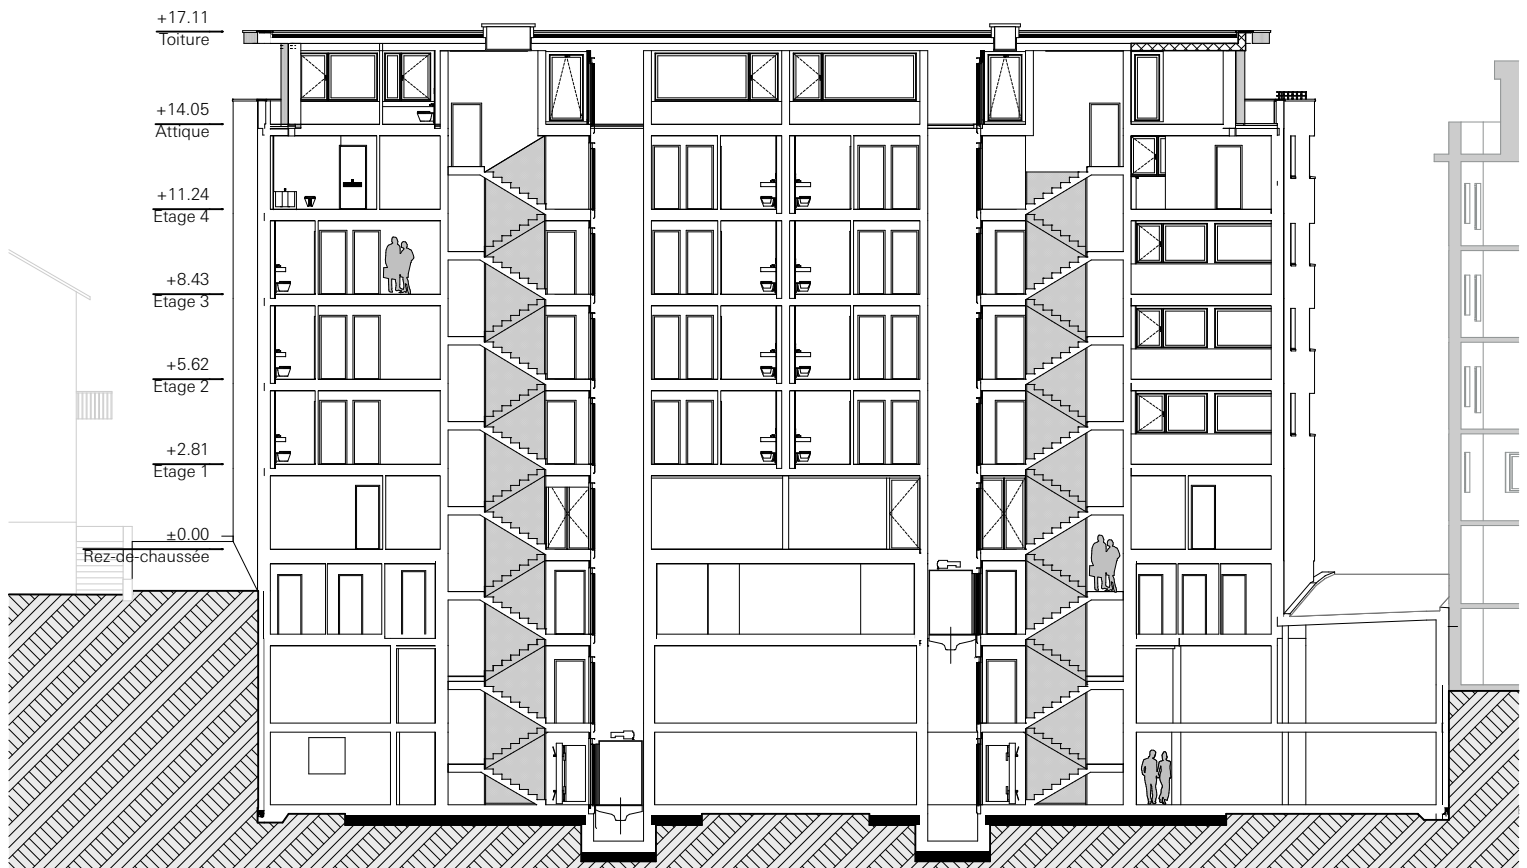


Coupe 2

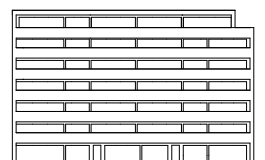

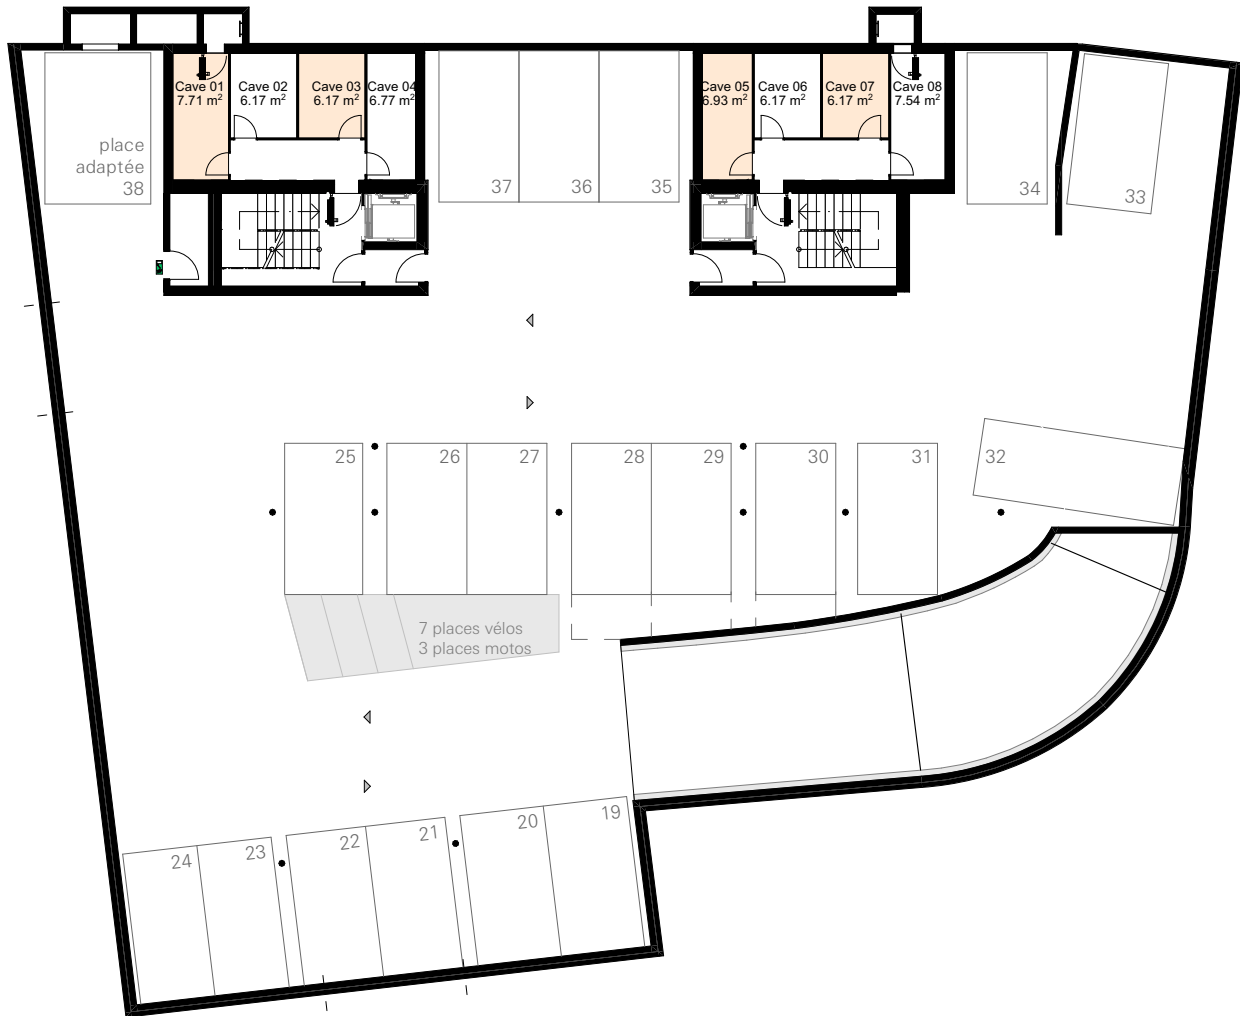

Parking 20 places et caves



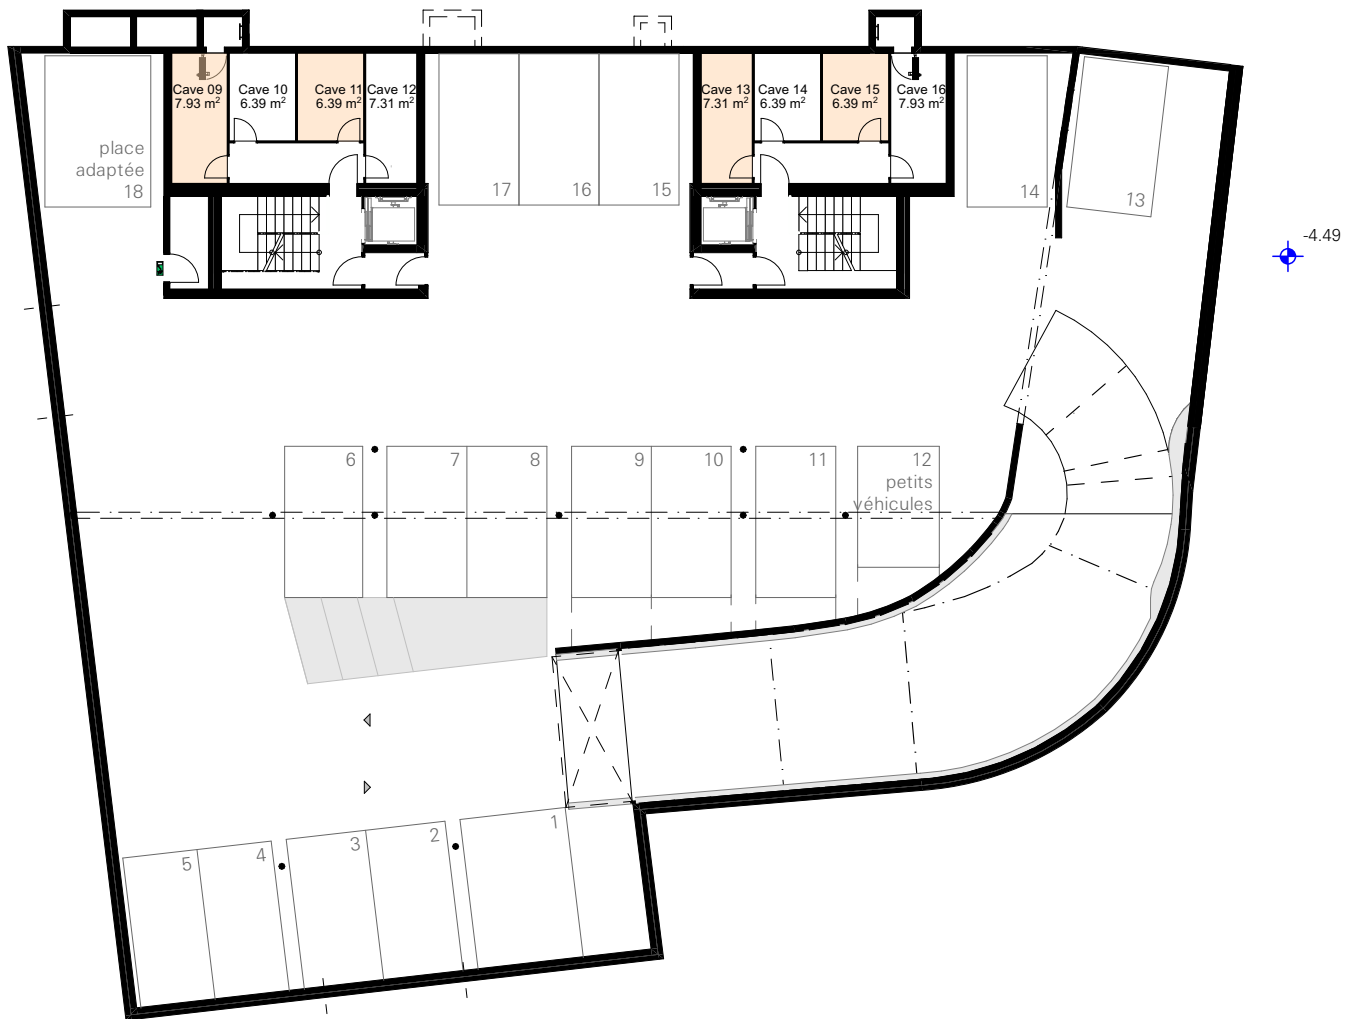

Parking 18 places et caves








Technique et caves







COMMERCE
A002

Pièces	2
Surface nette	42.70m ²
Surface brute	51.10m ²
Terrasse	-
Surface pondérée	51.10m ²

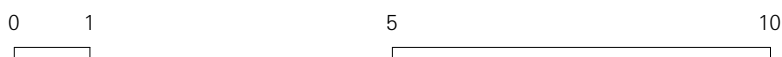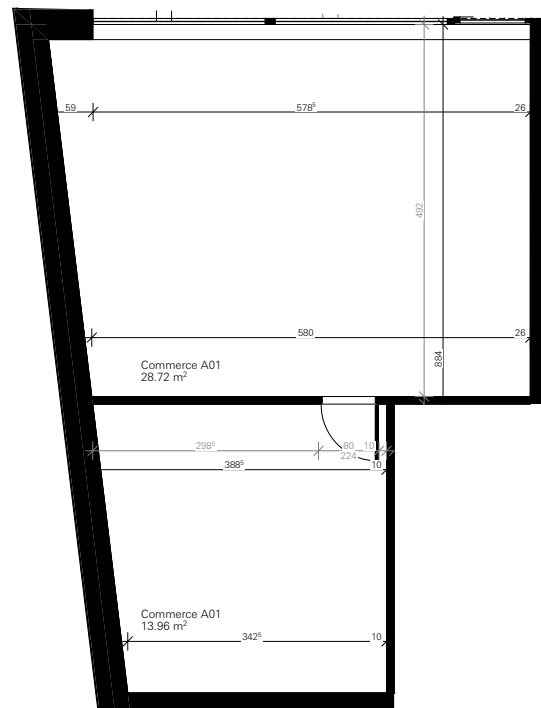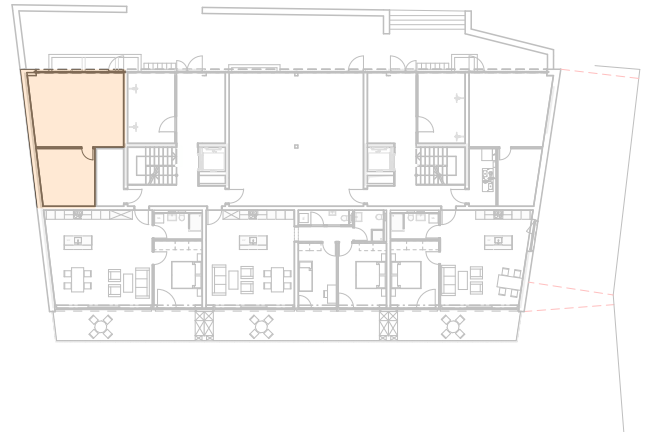

COMMERCE
A003

Pièces	1
Surface nette	76.70m ²
Surface brute	84.00m ²
Terrasse	-
Surface pondérée	84.00m ²

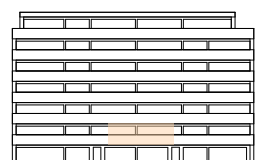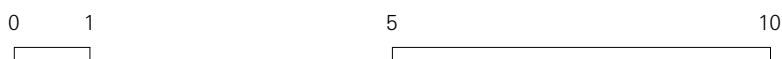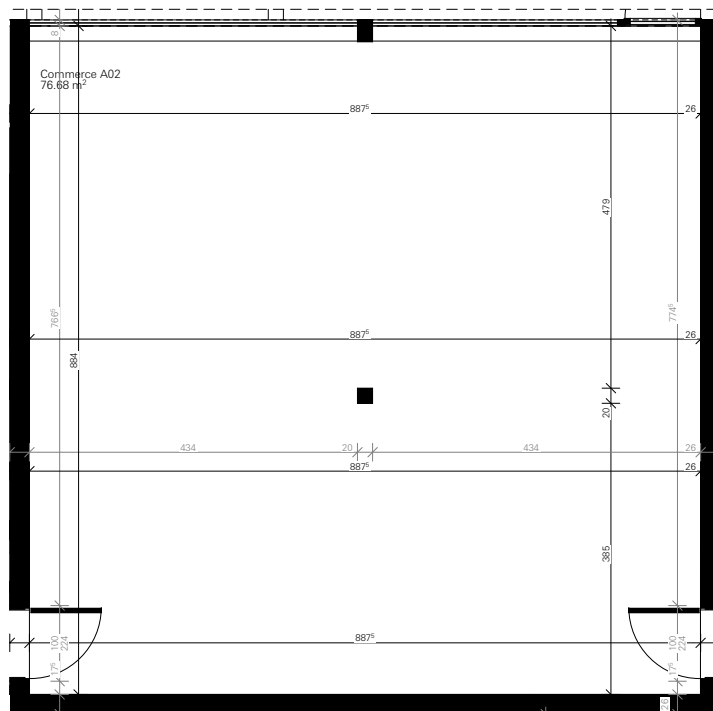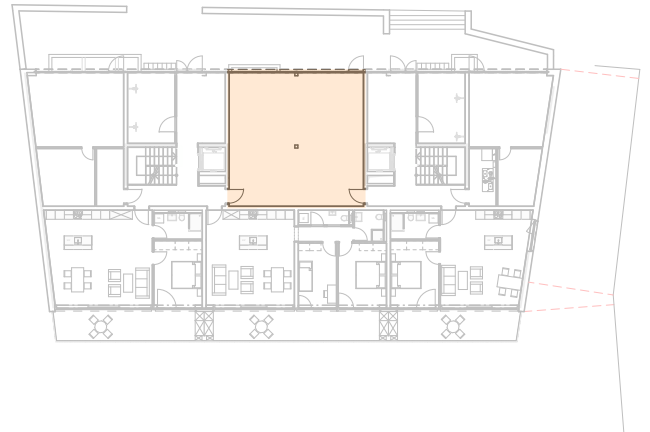

COMMERCE
B006

Pièces	2
Surface nette	34.90m ²
Surface brute	42.70m ²
Terrasse	-
Surface pondérée	42.70m ²

