


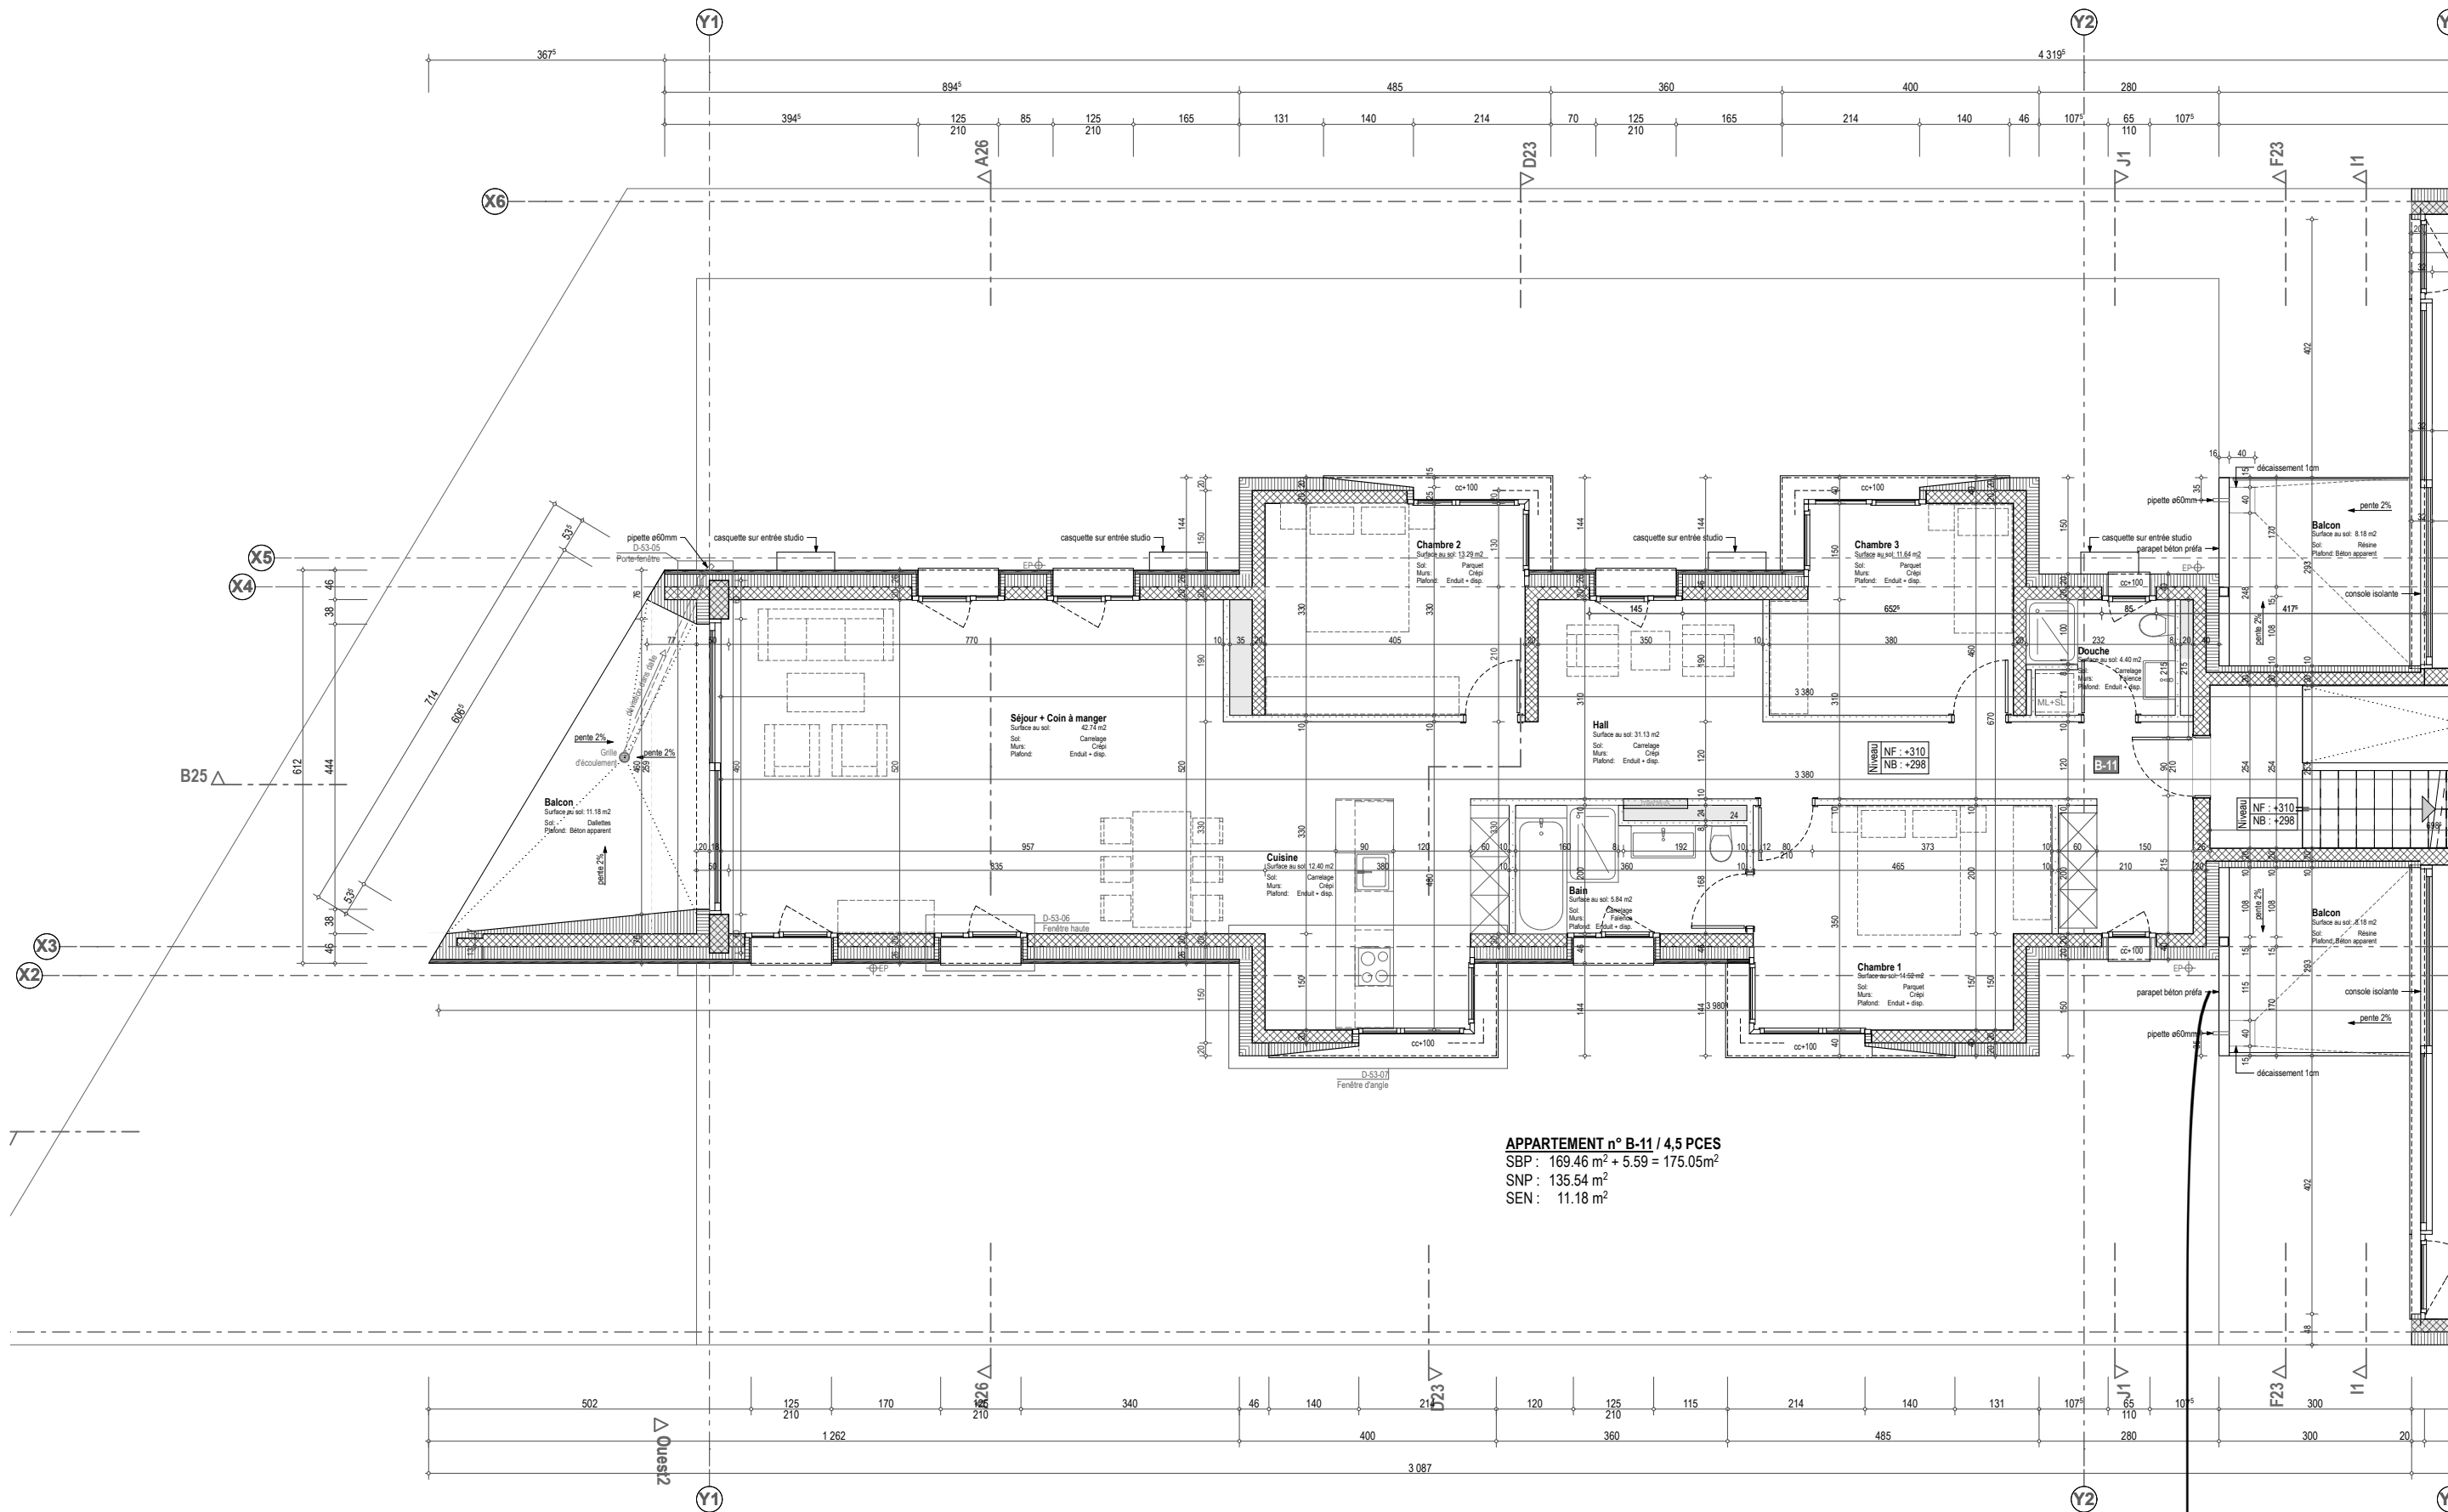

LES SURFACES NE SONT PAS CONTRACTUELLES



atelier 4 architectes sa
lausanne 20 1950 sion
t 027 327 20 60
f 027 327 20 61
info@atelier4.ch

RESIDENCE LA CITADINE

PROVISOIRE

Plans par appartement

B-11 - Appartement 4.5 pièces (cotes)

Dessin :	CS
Date :	16.06.16
Modifications :	
Echelle :	1:100
N° :	15-335/05.11