




LES SURFACES NE SONT PAS CONTRACTUELLES

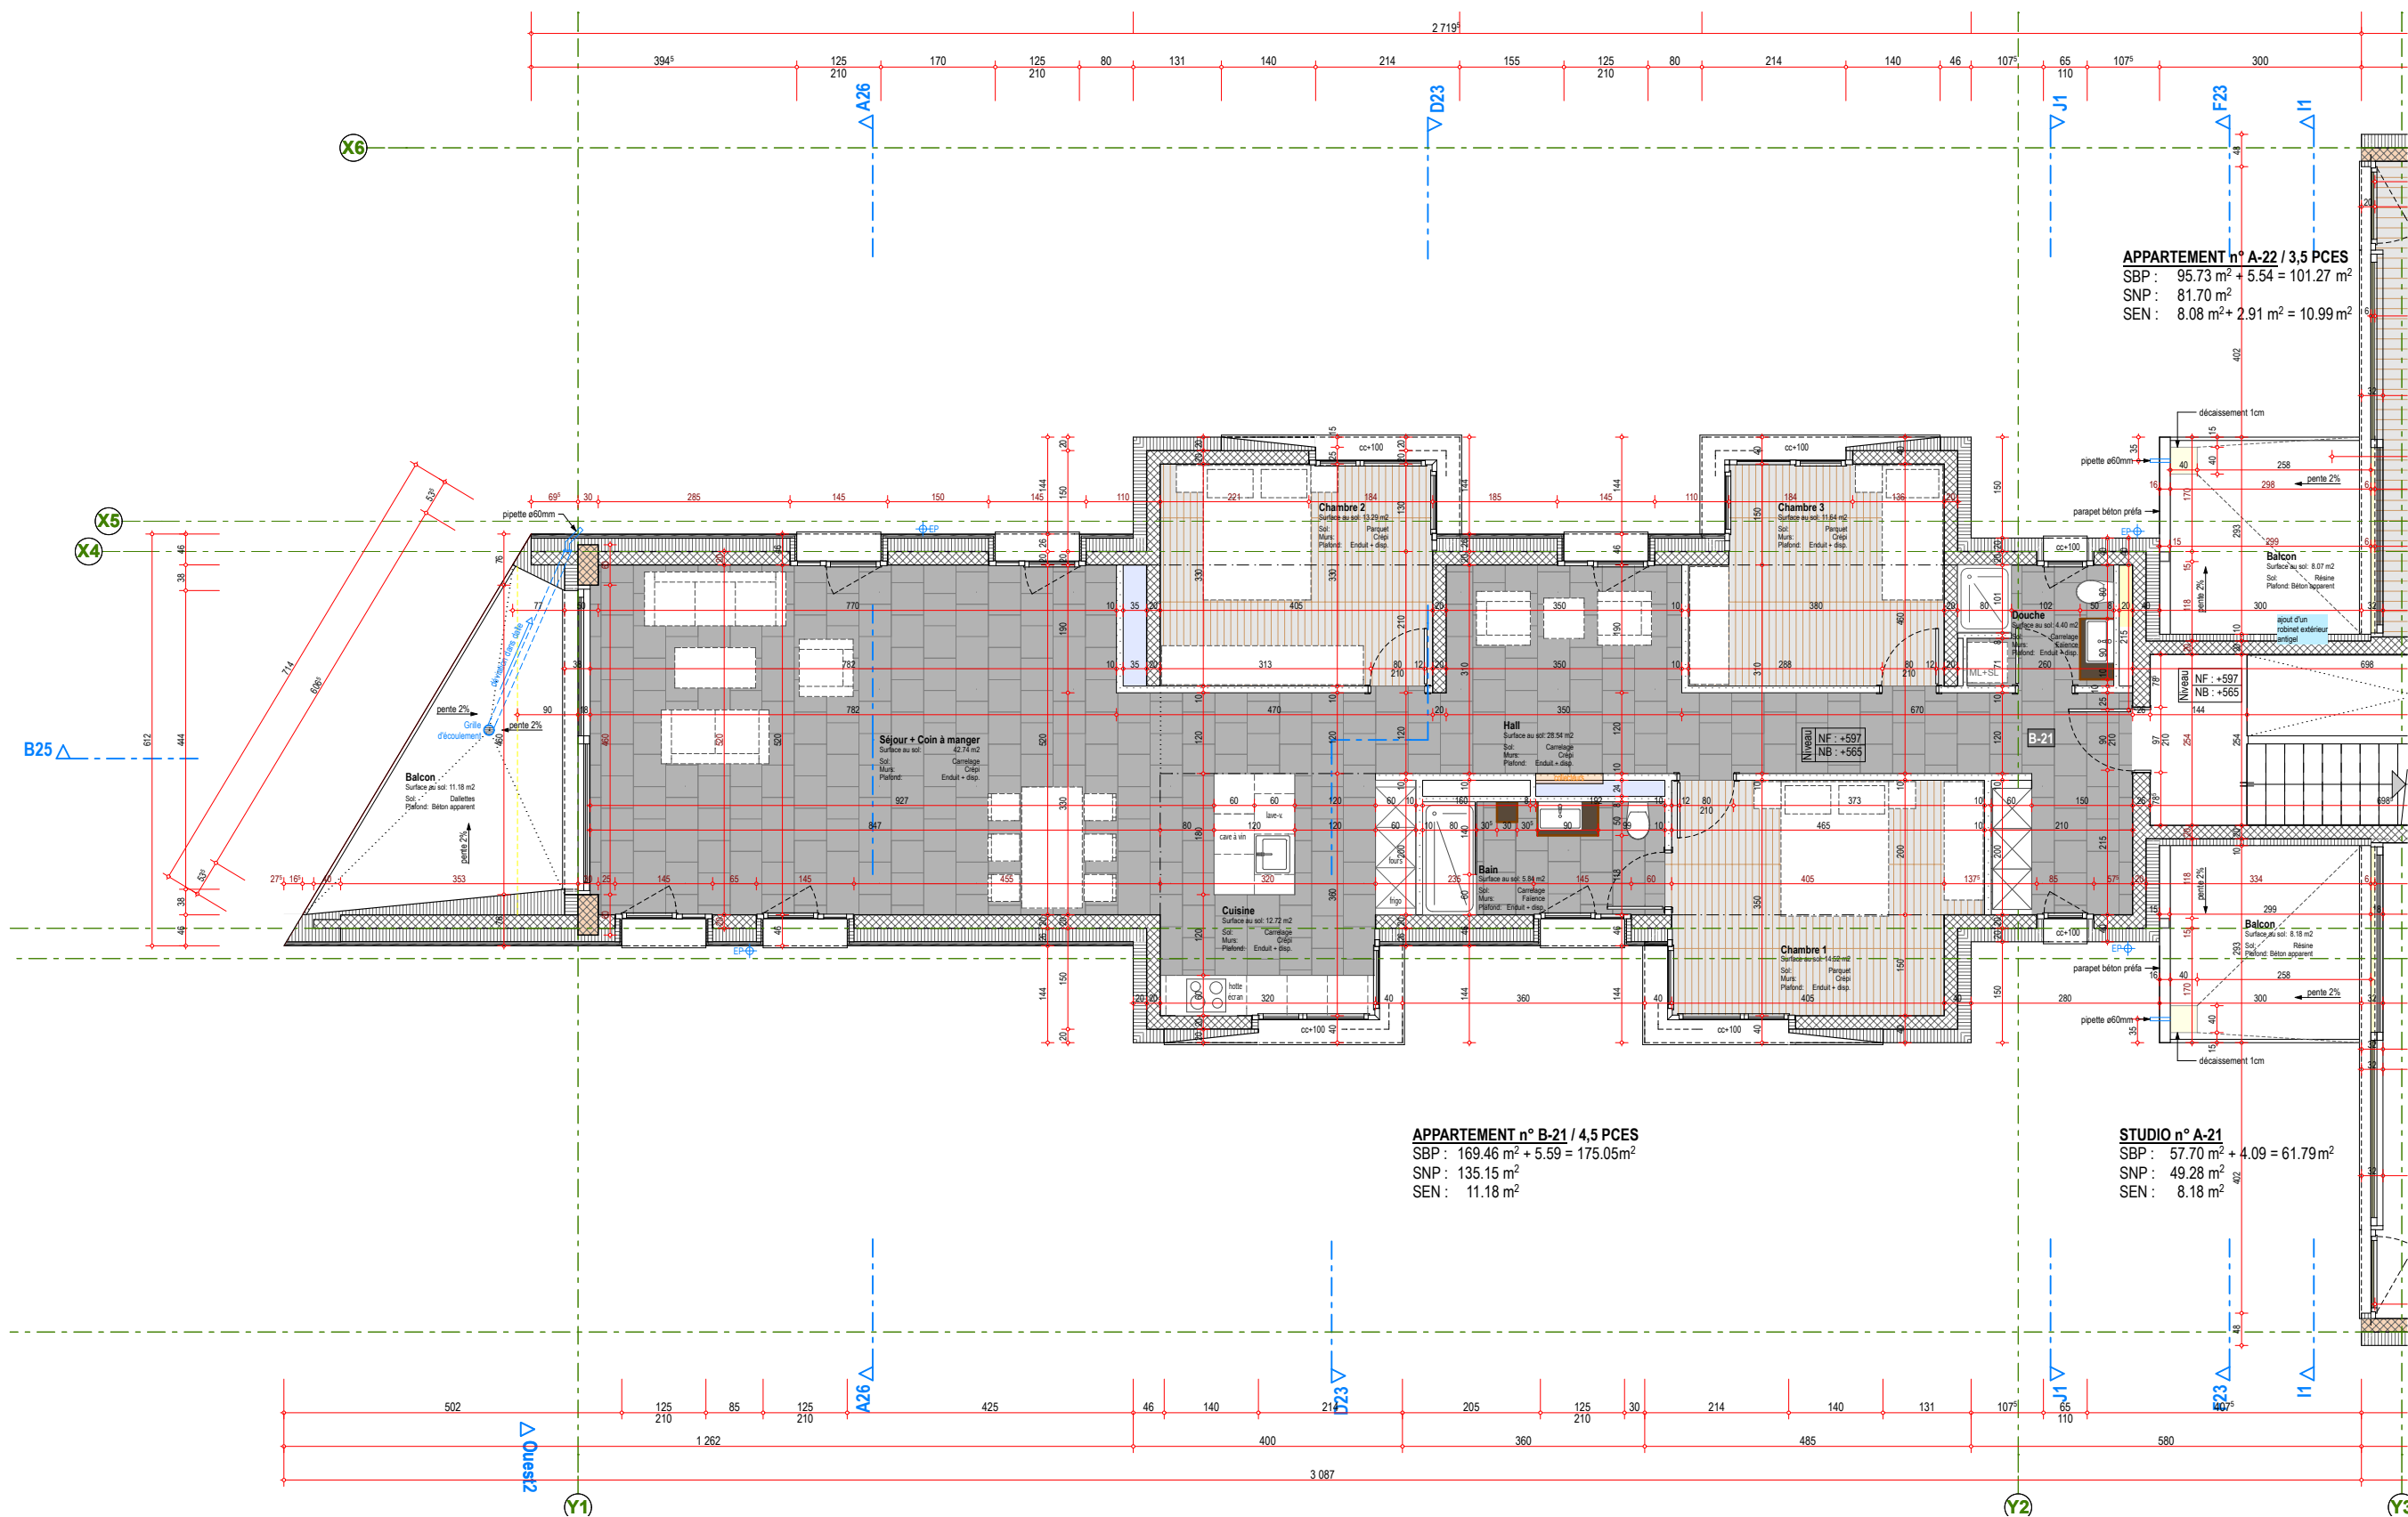

atelier 4 architectes sa
 lausanne 20 1950 sion
 t 027 327 20 60
 f 027 327 20 61
 info@atelier4.ch

RESIDENCE LA CITADINE **PROVISOIRE**

Plans par appartement
 B-21 - Appartement 4.5 pièces

Dessin :	CS
Date :	30.06.16
Modifications :	15.04.19
Echelle :	1:100
N° :	15-335/05.12