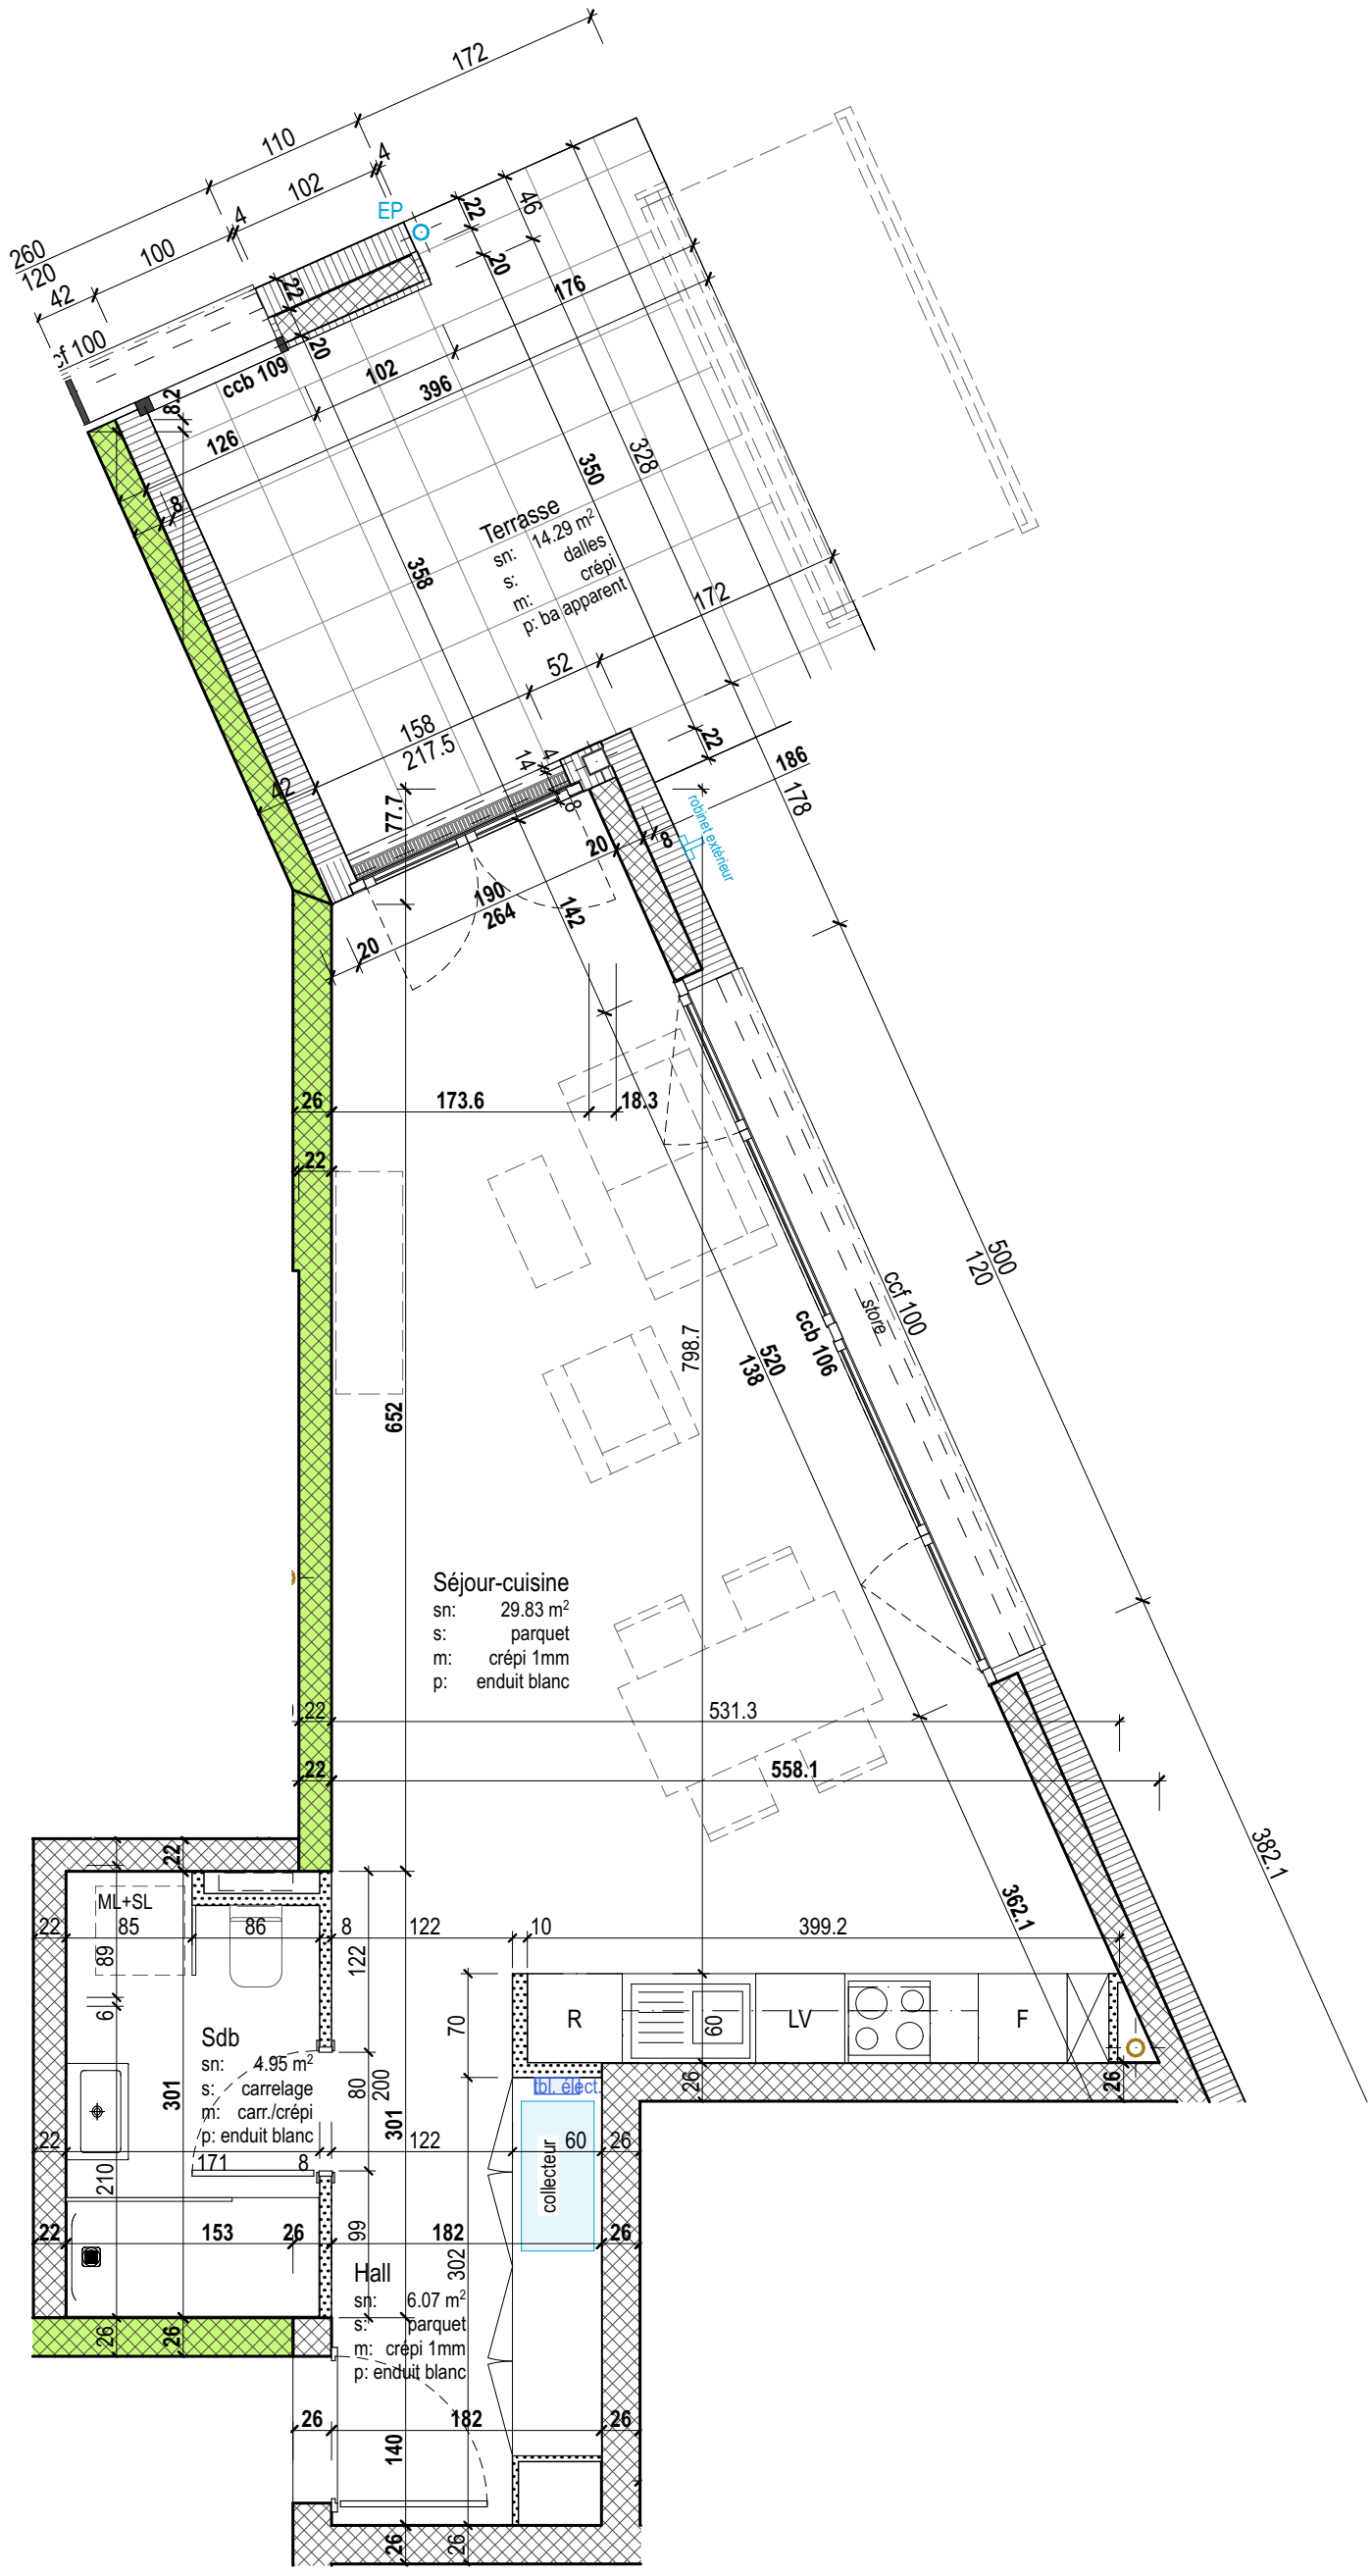

atelier4 architectes sa
rue de lausanne 20
ch-1950 sion
027 327 20 60
info@atelier4.ch

19-398_TANGRAM à Monthey_lieu dit "Nant-de-Choëx"
construction de 4 immeubles_parcelles n° 3162-3168-3169

ACTE DE VENTE

BATIMENT C

Appartement n° **C02**

N° :	398/C02
Date :	09.03.2021
Modifications :	15.03.2022
Echelle :	1:50
Dessin :	gc/gco