Wohnung Nr. 39 - 5 ½ Zimmerwohnung

Bruttofläche: 201.83 m²

Raum	NF	RH	Nr.	▽	▼	B	W	D
Entrée/Korridor	27.45 m²	2.40 m	611	+18.16	+17.87	Parkett	Abrieb 1mm gestr.	Weissputz gestr.
Zimmer	17.79 m²	2.40 m	612	+18.16	+17.87	Parkett	Abrieb 1mm gestr.	Weissputz gestr.
Bad	4.61 m²	2.40 m	613	+18.16	+17.87	Plattenbelag	siehe Detailplan	Weissputz gestr.
Zimmer	16.03 m²	2.40 m	614	+18.16	+17.87	Parkett	Abrieb 1mm gestr.	Weissputz gestr.
DU/WC	7.33 m²	2.40 m	615	+18.16	+17.87	Plattenbelag	siehe Detailplan	Weissputz gestr.
Zimmer	16.16 m²	2.40 m	616	+18.16	+17.87	Parkett	Abrieb 1mm gestr.	Weissputz gestr.
Büro	7.51 m²	2.40 m	617	+18.16	+17.87	Parkett	Abrieb 1mm gestr.	Weissputz gestr.
Zimmer	12.56 m²	2.40 m	618	+18.16	+17.87	Parkett	Abrieb 1mm gestr.	Weissputz gestr.
Küche/Wohnen	50.20 m²	2.40 m	619	+18.16	+17.87	Parkett	Abrieb 1mm gestr.	Weissputz gestr.
WC	2.32 m²	2.40 m	620	+18.16	+17.87	Parkett	Abrieb 1mm gestr.	Weissputz gestr.
Reduit	4.17 m²	2.40 m	621	+18.16	+17.87	Plattenbelag	siehe Detailplan	Weissputz gestr.

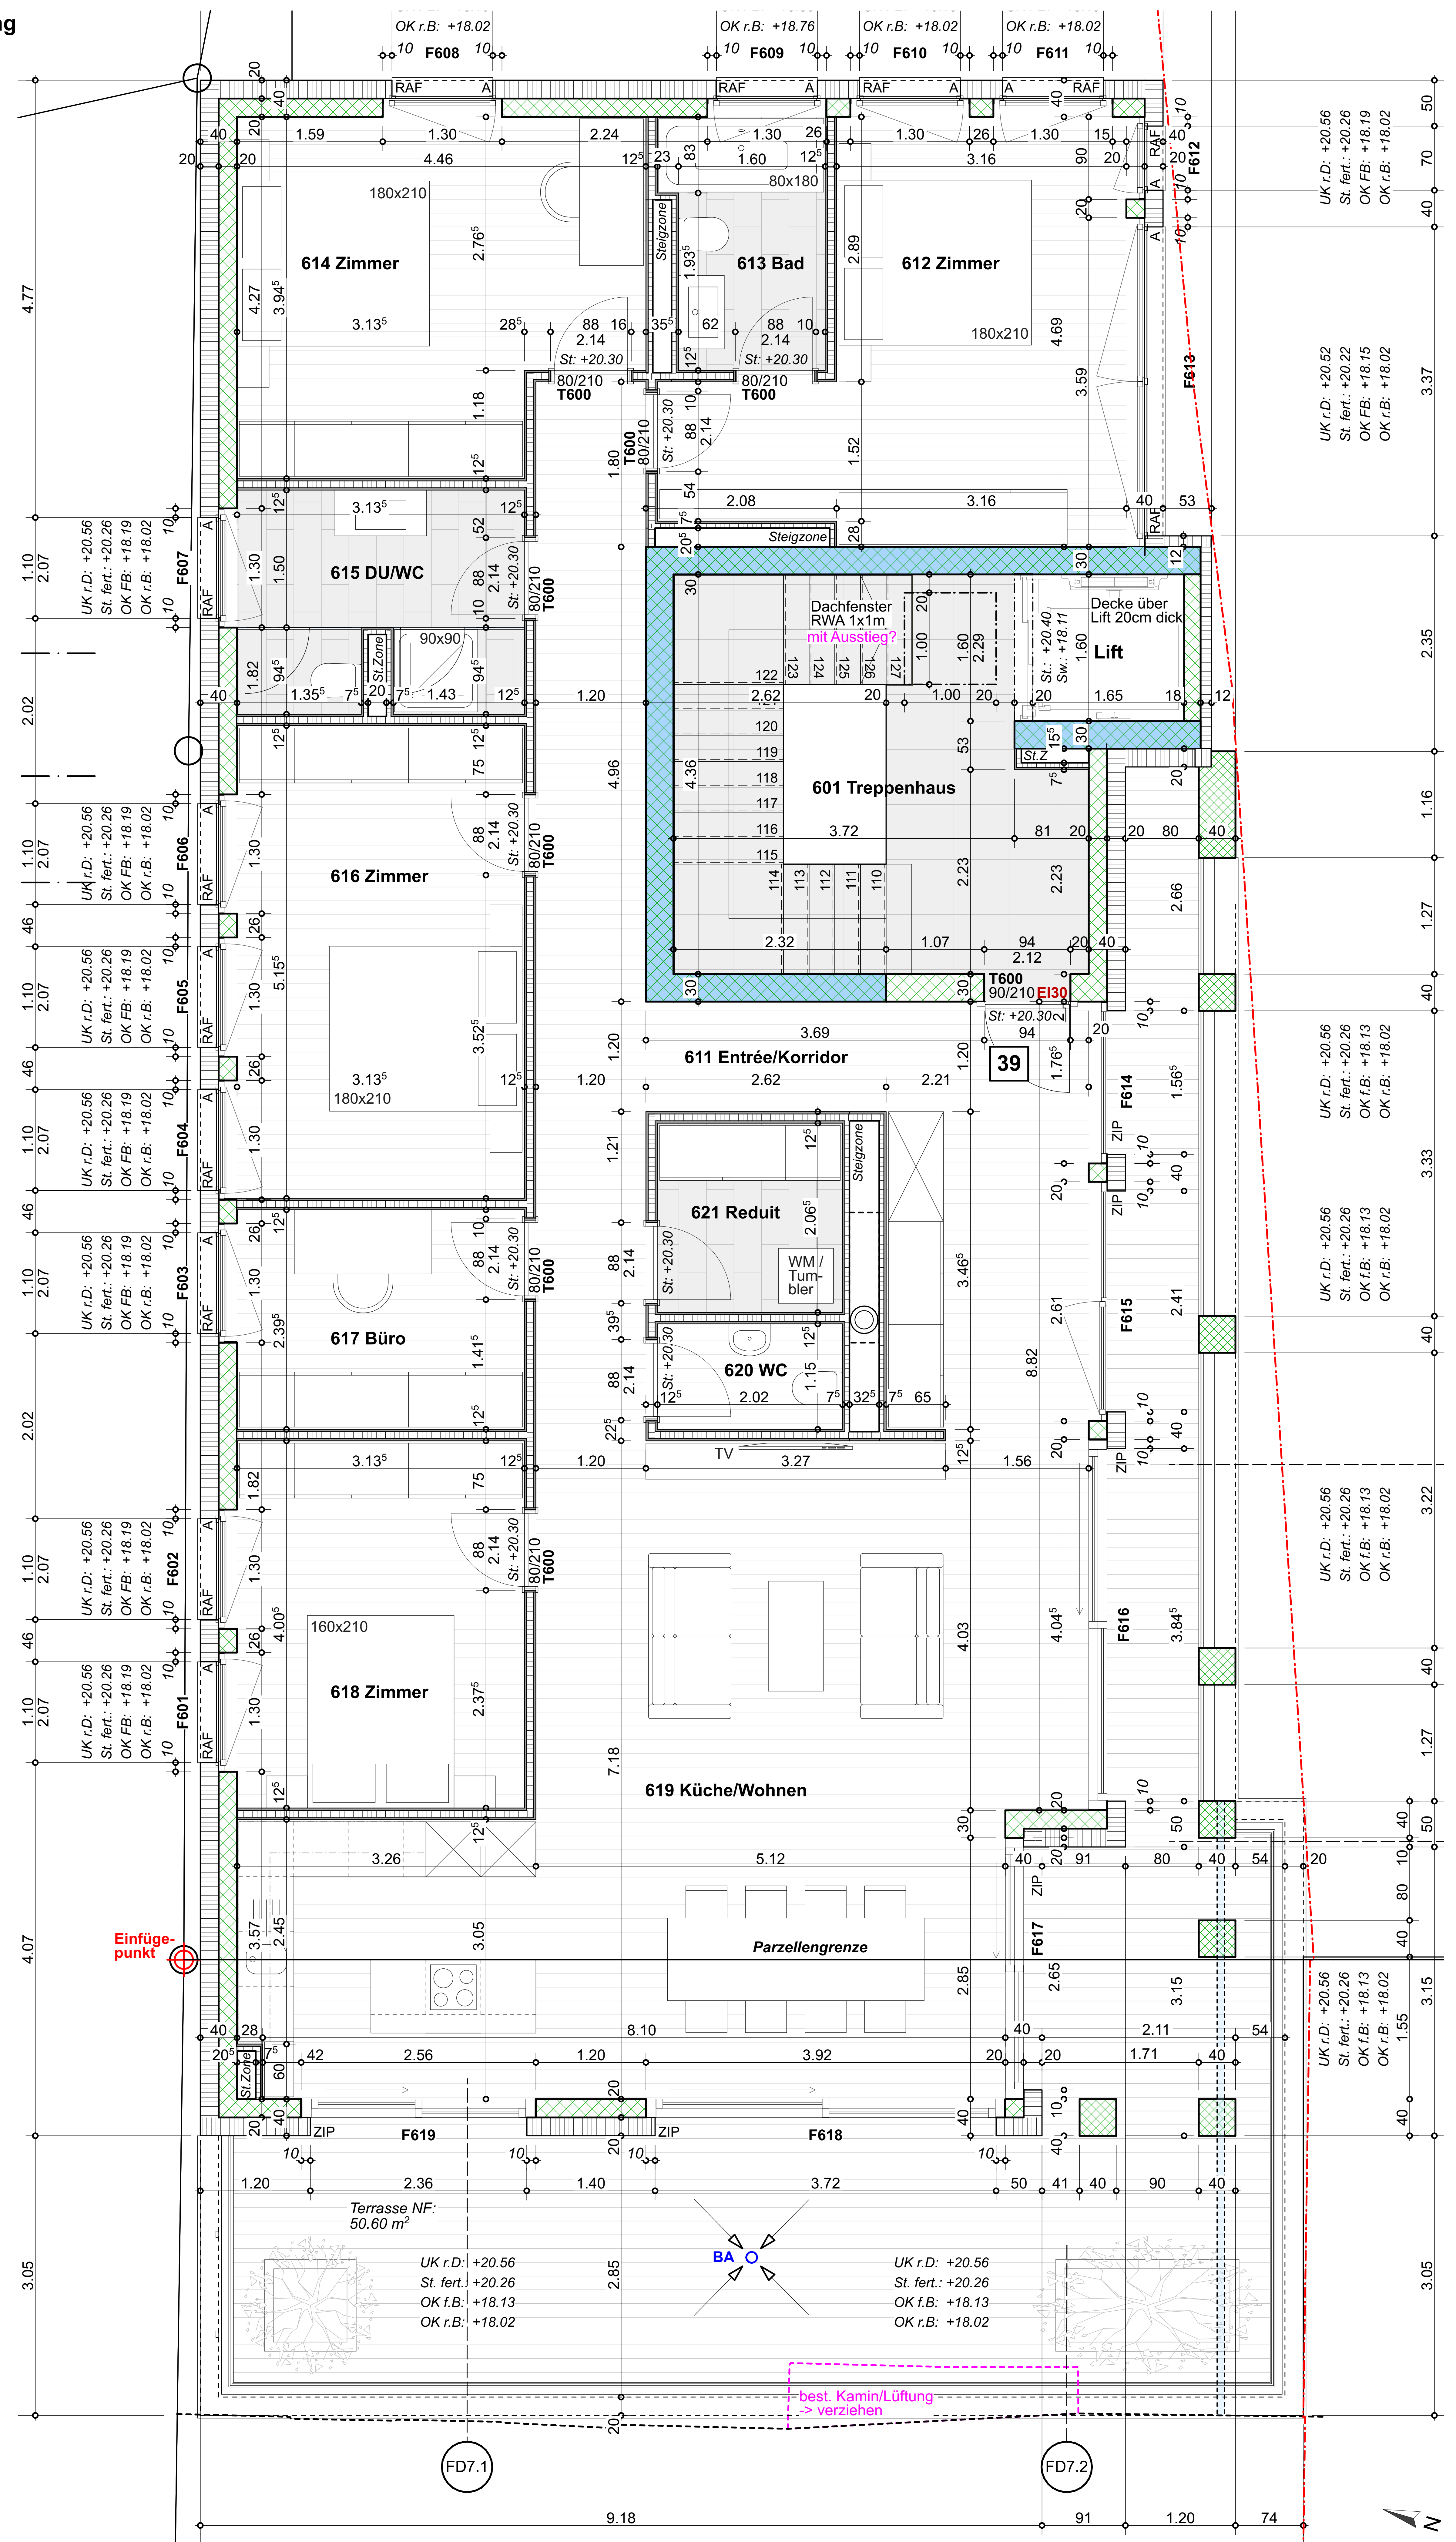

Legende

Beton	DW:	Dachwasser	RAF:	Rafflamellenstoren
Beton Erdbeben	BA:	Bodenablauf		
Leichtbauwand	K:	Kurbel Storen		Notizen/Pendenzen
Wärmedämmung	A:	Absturzsicherung	EI30	Brandschutztüren

mls architekten sia ag
zermatt / visp www.mls-architekten.ch

±0.00 = 647.15 m.ü.M

Ausführung 18.08.2020

WHG Nr.39 - 5 1/2 Zi 6.OG mst **1:50**

Ausführung Neubau Visp City, 3930 Visp | imvista SA

pr.-nr. 1478 plan-nr. 04.1.39 gez. jbi dat. 18.08.20 rev.